



CASA PICASSO 240. PLANTA BAJA

Superficie construida 161.89 m²
 Superficie útil 140.89 m²

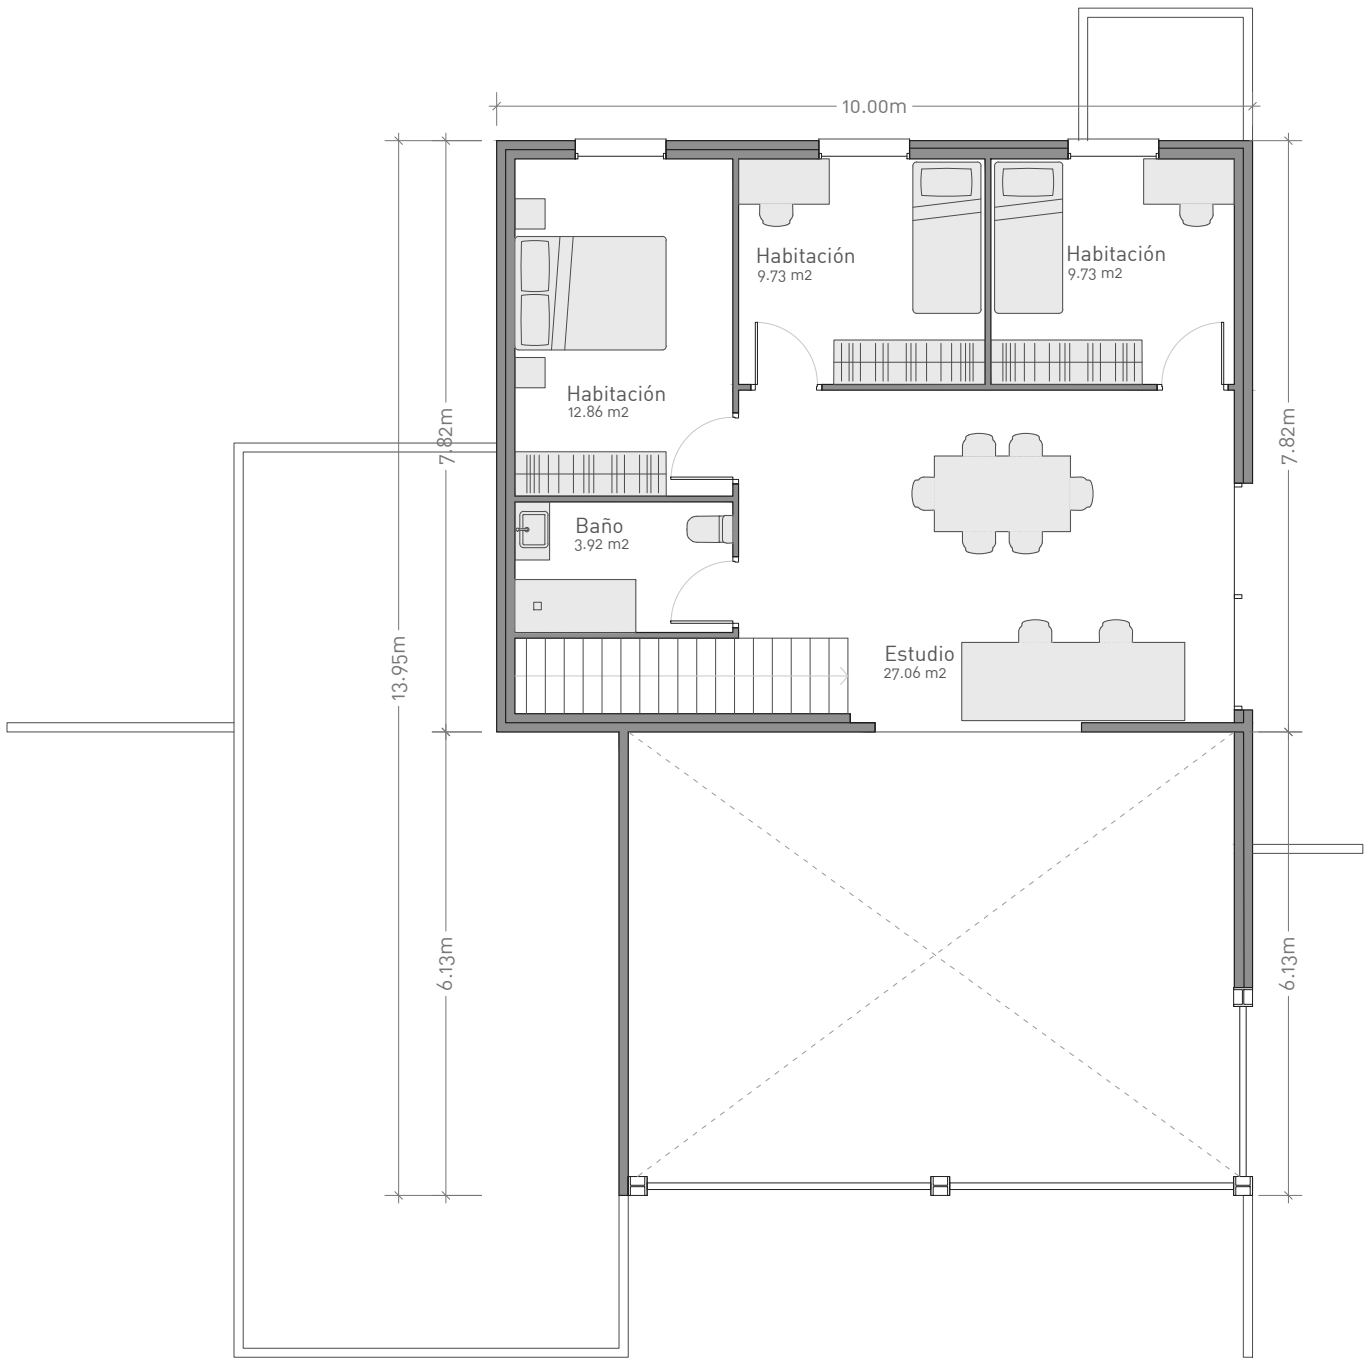

CASA PICASSO 240. PLANTA PRIMERA

Superficie construida 78.20 m²
 Superficie útil 63.30 m²

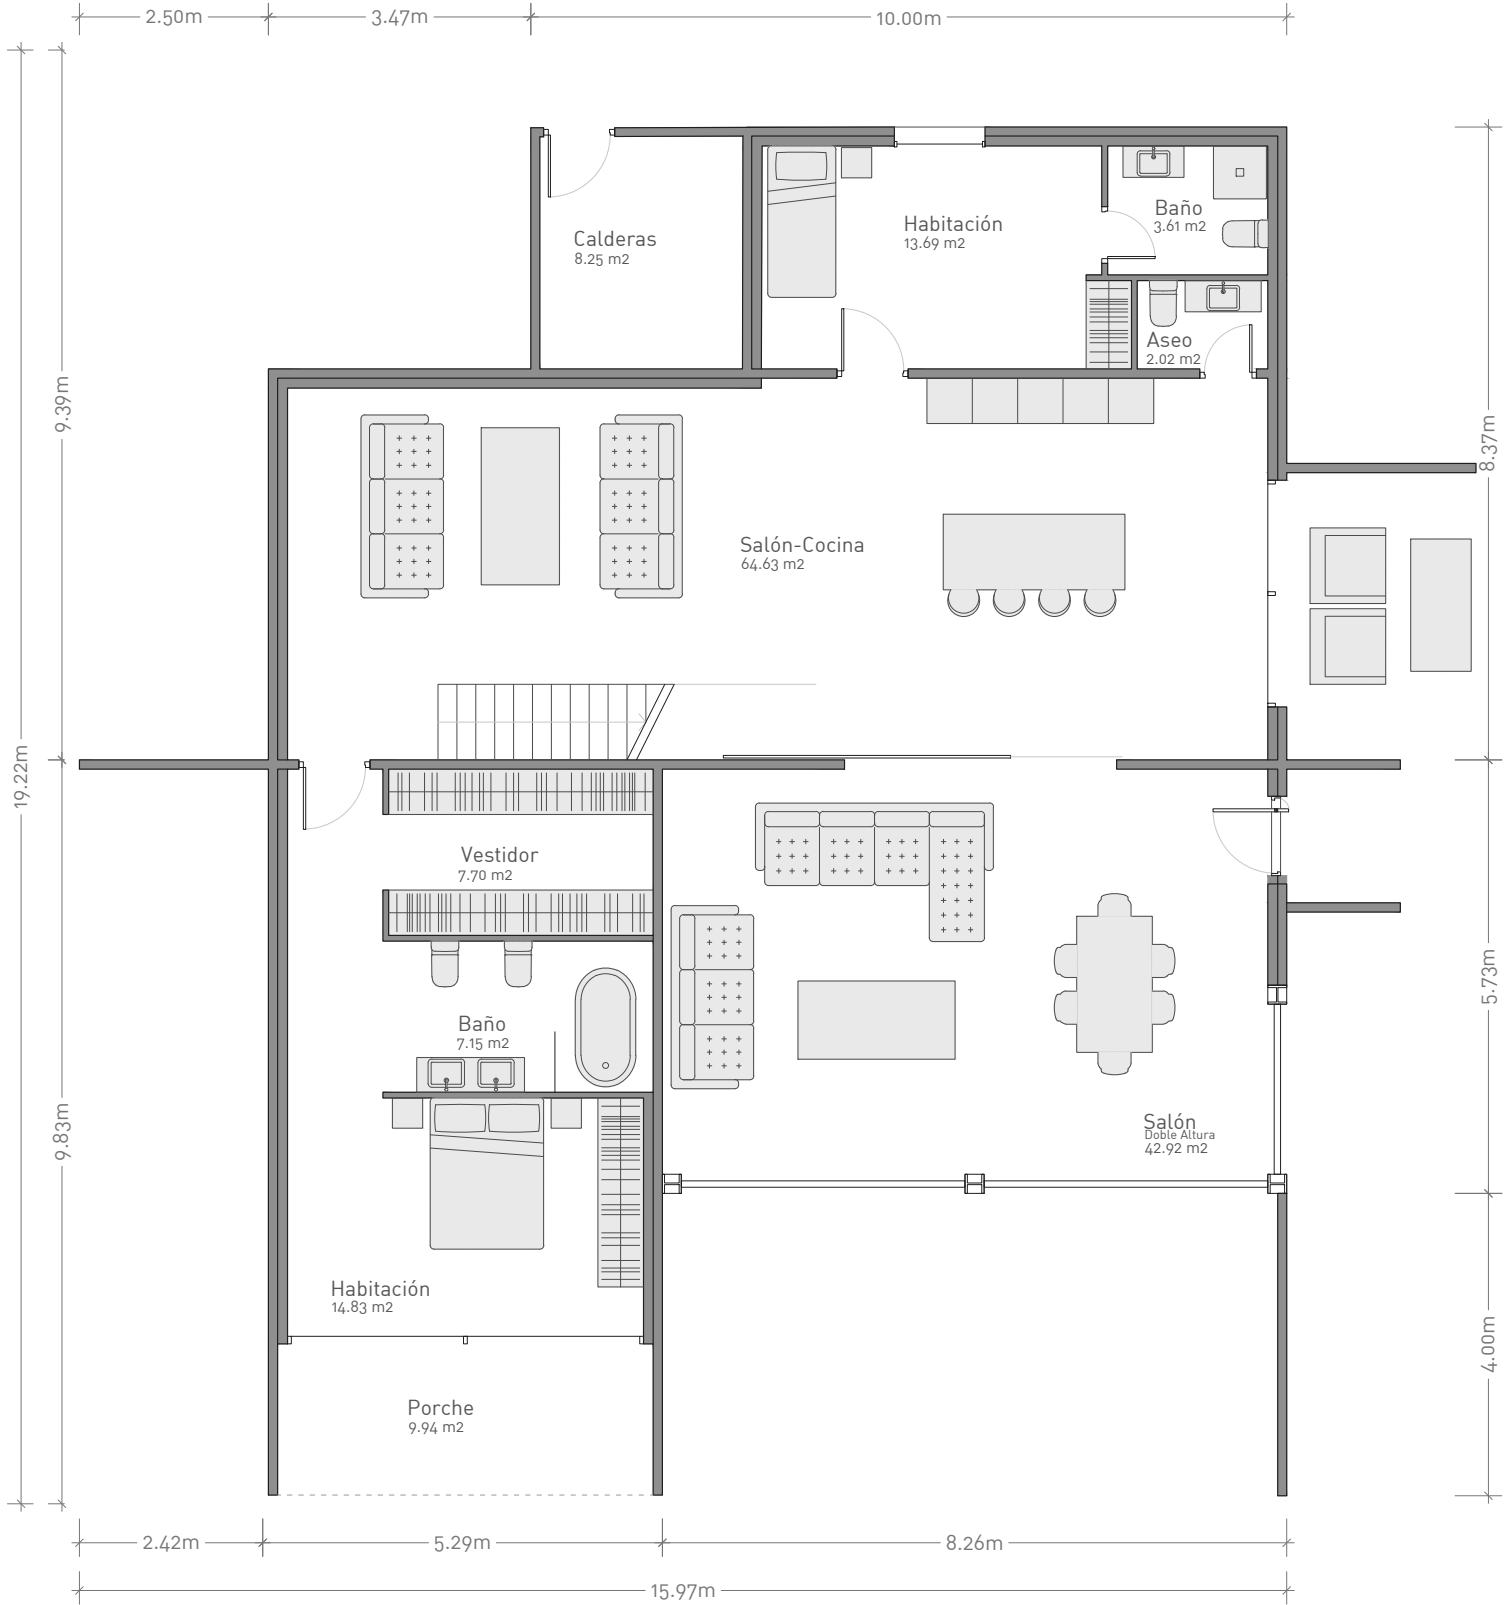


CASA PICASSO 270. PLANTA BAJA

Superficie construida 181.67 m²
Superficie útil 164.80 m²

modular
HOME

902 10 70 56 www.modularhome.es

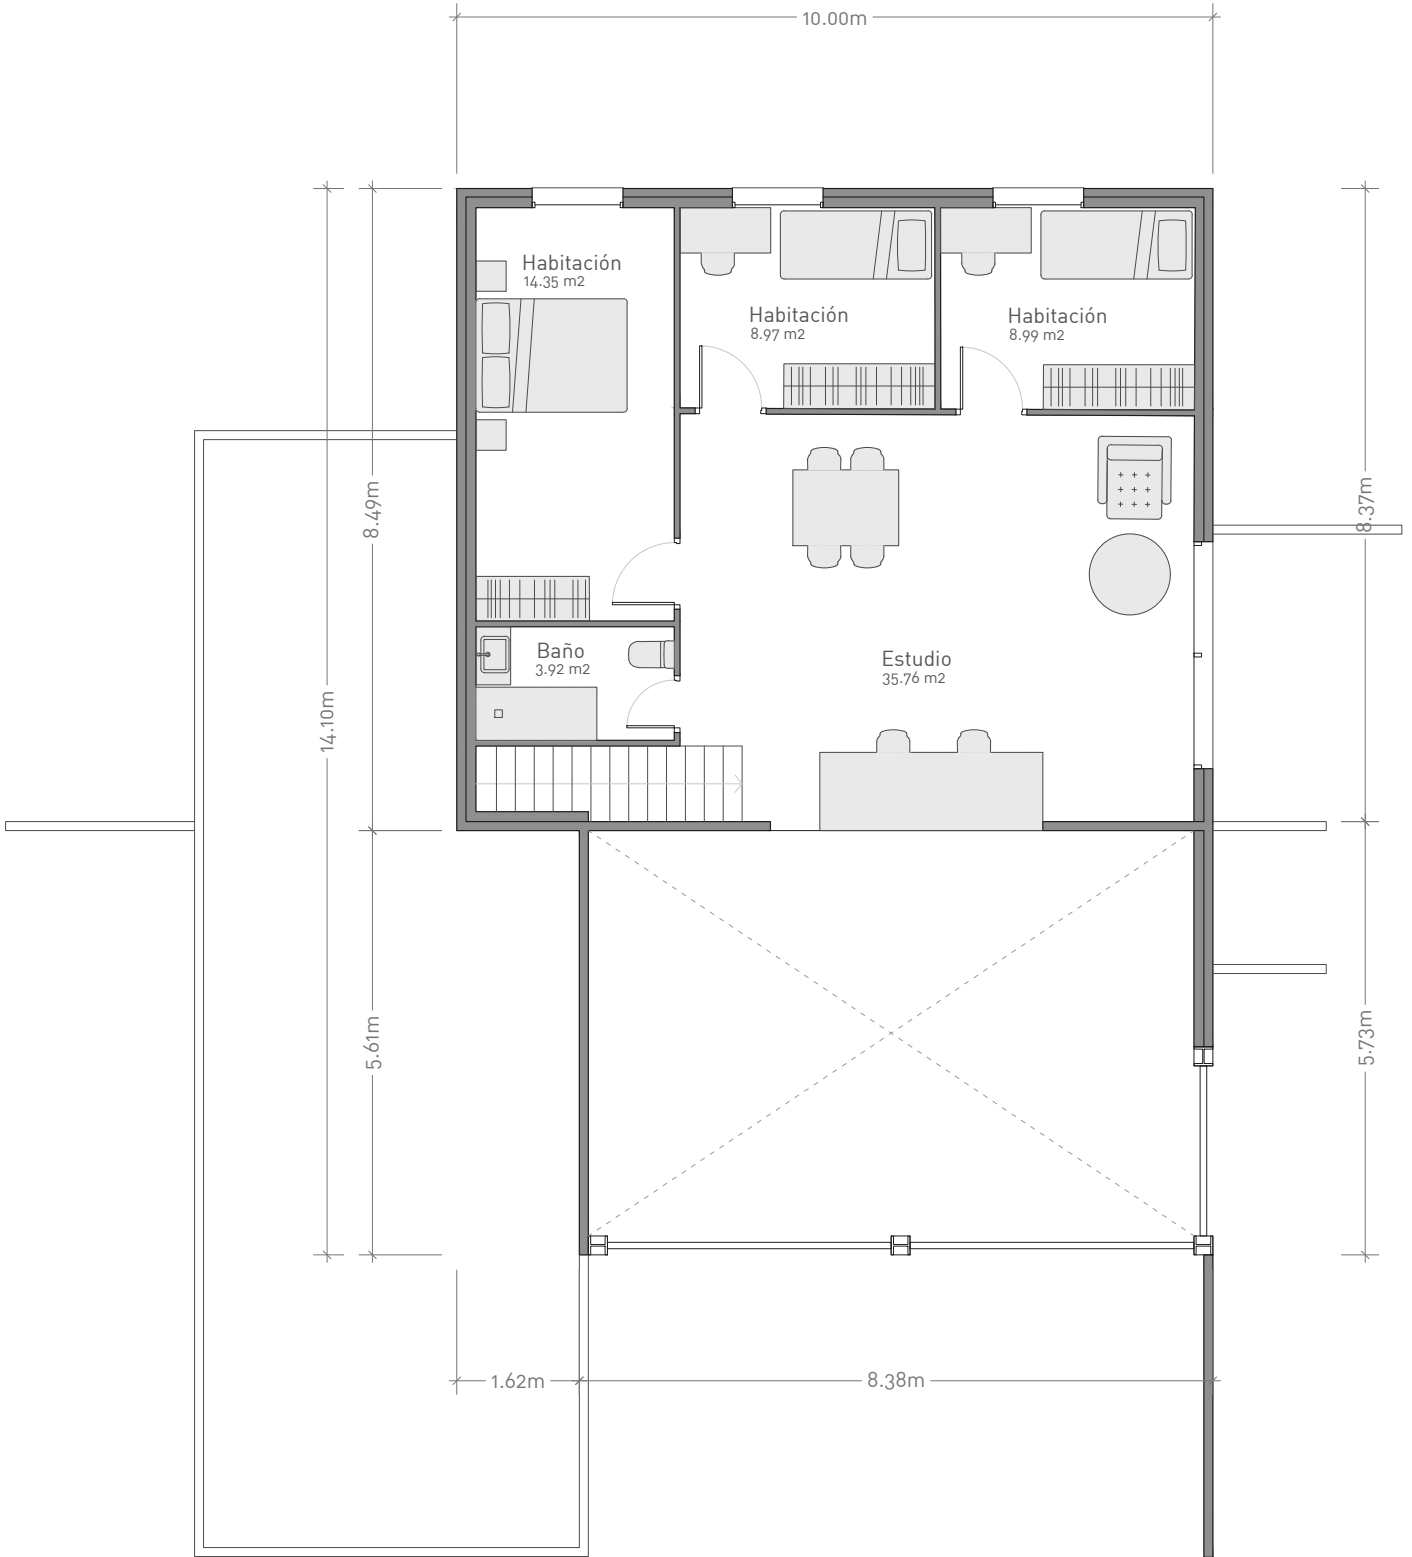


CASA PICASSO 270. PLANTA PRIMERA

Superficie construida 84.99 m²
Superficie útil 71.99 m²


modular
HOME

902 10 70 56 www.modularhome.es

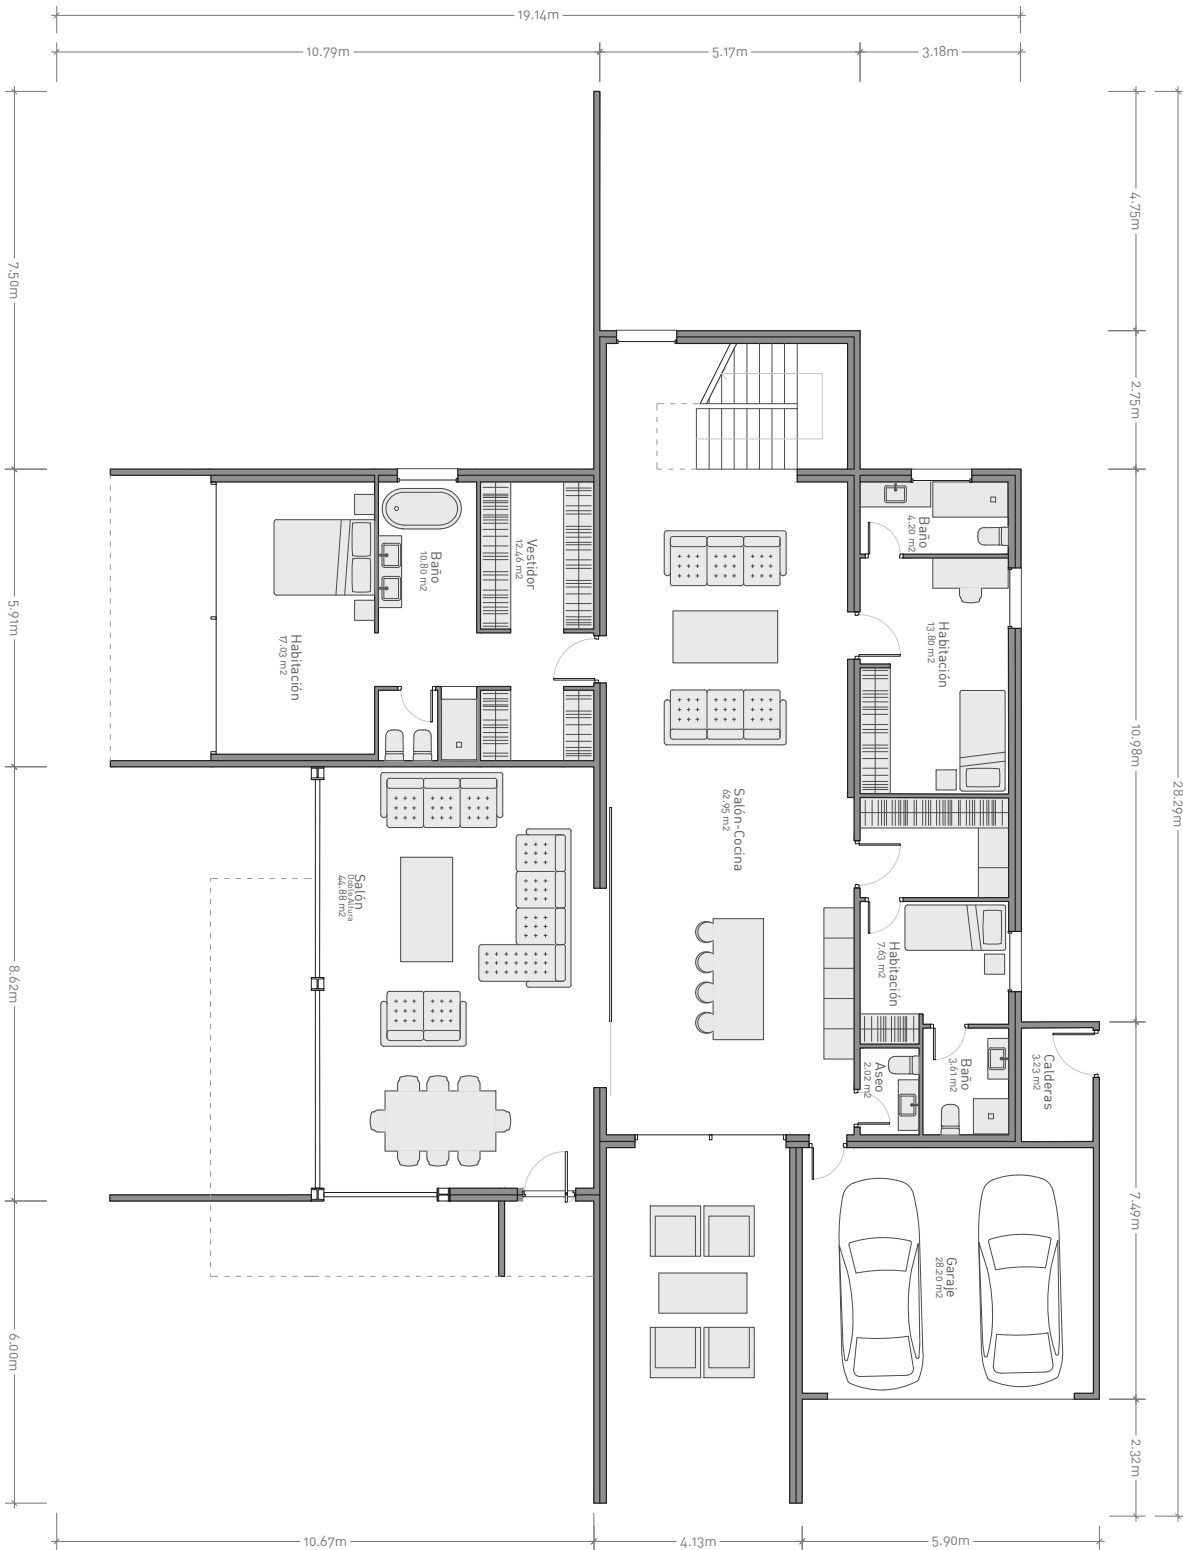

CASA PICASSO 367. PLANTA BAJA

Superficie construida 225.65 m²
 Superficie útil 179.38 m²

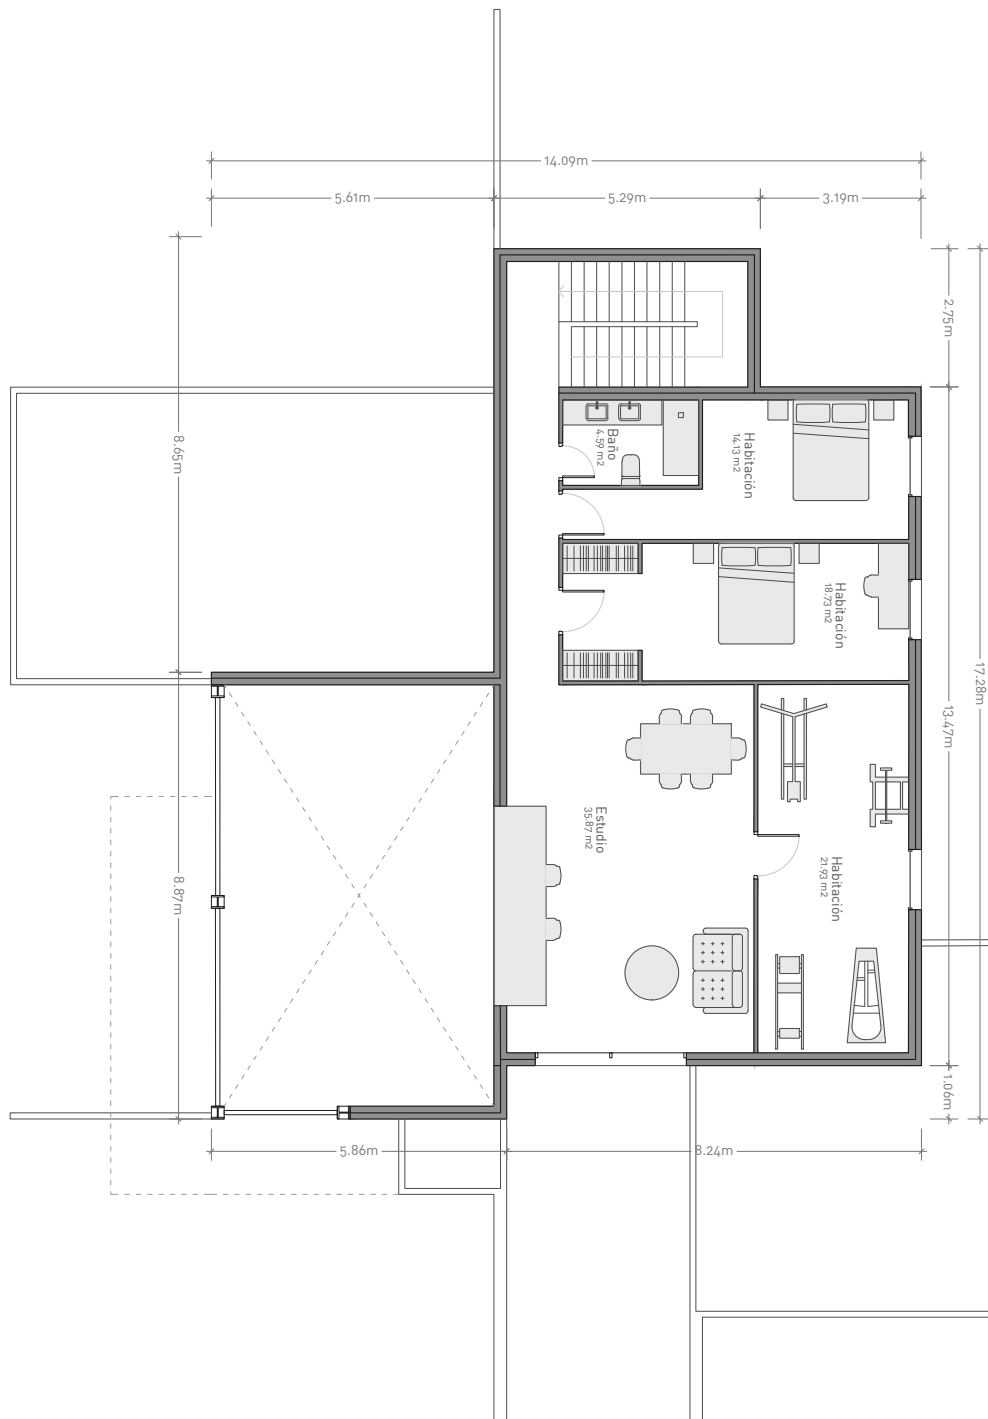

CASA PICASSO 367. PLANTA PRIMERA

Superficie construida 128.67 m²
 Superficie útil 95.25 m²